




Jonas'

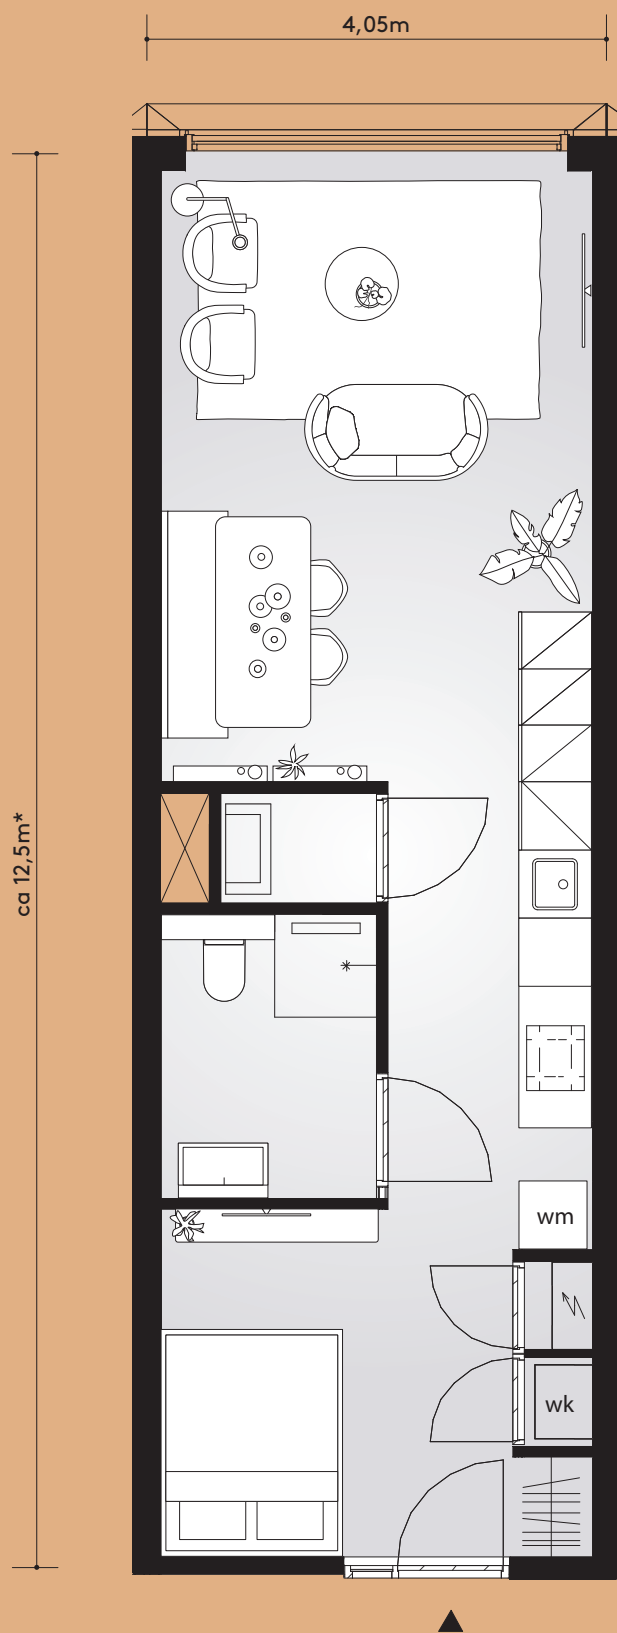

Aan deze sfeerplattegrond kunnen geen rechten worden ontleend.

*Lengtematen verschillen per bouwnummer.

Studio A1


#Kamers 1
Breedte 4050 mm
Oppervlakte 42,7 tot 47,3 m²
Buitengevel recht

Bouwnummers van dit type per woonlaag

1	2	3	4	5	6
1.04	2.04	3.04	4.04	5.35	6.01
1.05	2.05	3.05	4.05	5.36	6.02
1.07	2.07	3.07	4.07	5.38	
1.08	2.08	3.08	4.08	5.39	
1.11	2.11	3.10	4.10		
1.12	2.12	3.11	4.11		
1.26	2.29	3.23	4.24		
1.27	2.30	3.24	4.25		
1.30	2.33	3.31	4.31		
1.31	2.34	3.32	4.32		
1.33	2.35	3.35	4.35		
1.34	2.36	3.36	4.36		
		3.37	4.38		
		3.38	4.39		



Jonas'

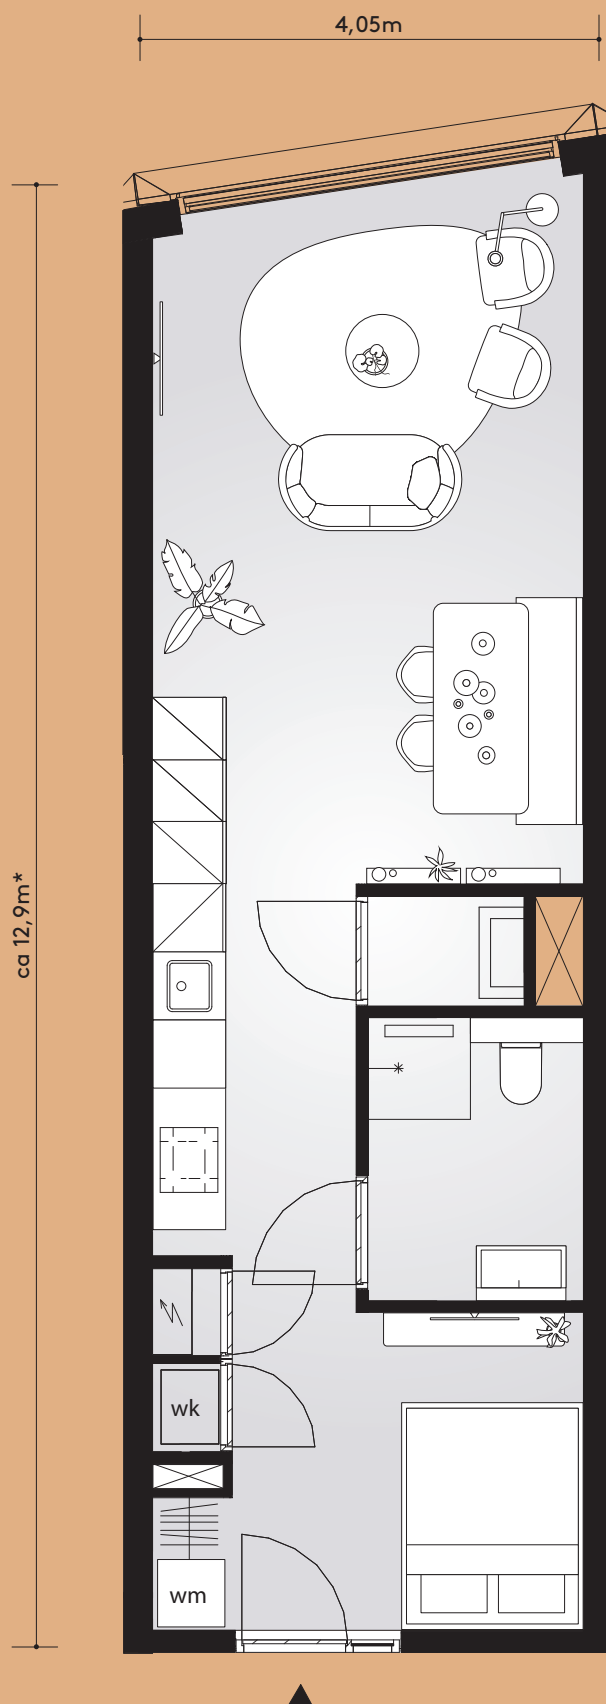

Aan deze sfeerplattegrond kunnen geen rechten worden ontleend.


*Lengtematen verschillen per bouwnummer.

Studio A2

#Kamers 1
Breedte 4050 mm
Oppervlakte 46,8 tot 47,6 m²
Buitengevel schuin

Bouwnummers van dit type per woonlaag

1	2	3	4	5	6
		3.17 3.18	4.18 4.19		

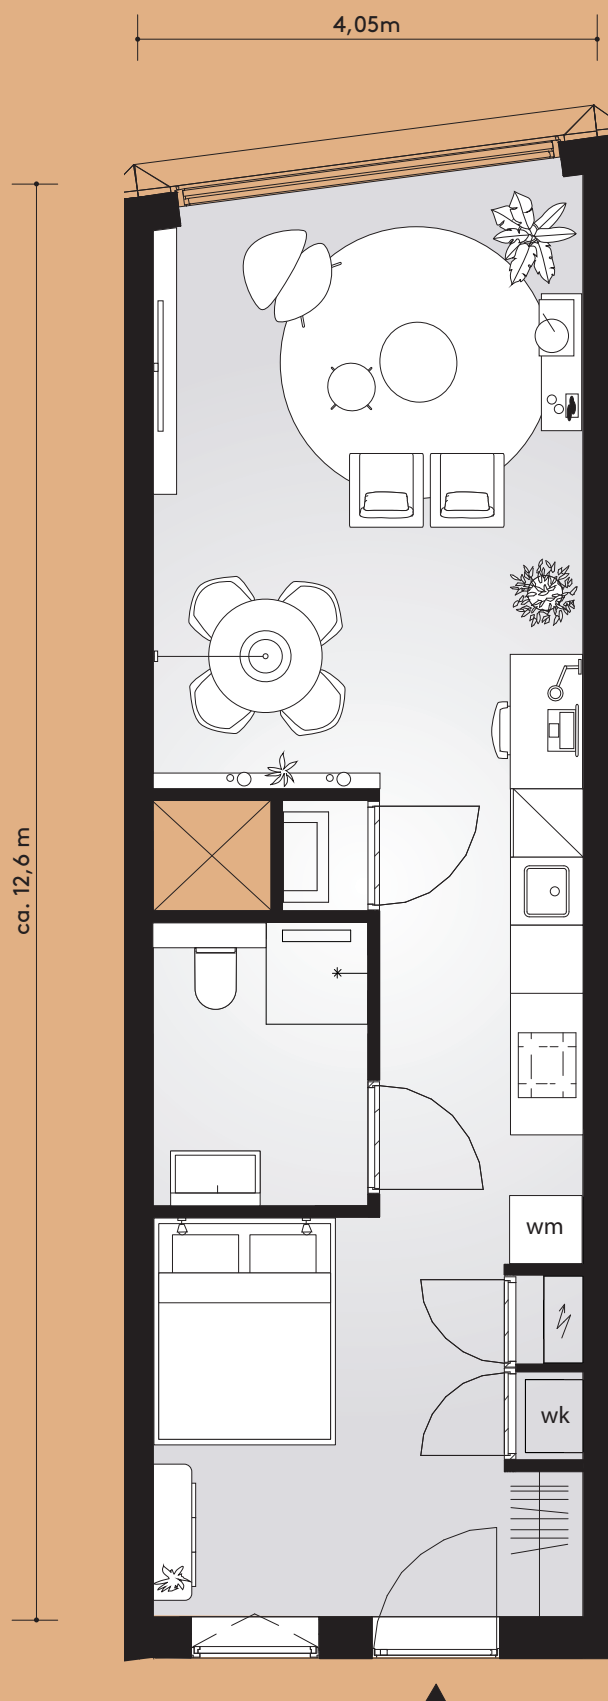

Studio B1

#Kamers 1
 Breedte 4050 mm
 Oppervlakte 46 m²
 Entreegevel recht
 Buitengevel schuin


Bouwnummers van dit type per woonlaag

1	2	3	4	5	6
1.38	2.40	3.42	4.43	5.43	6.06

Aan deze sfeerplattegrond kunnen geen rechten worden ontleend.



Jonas'

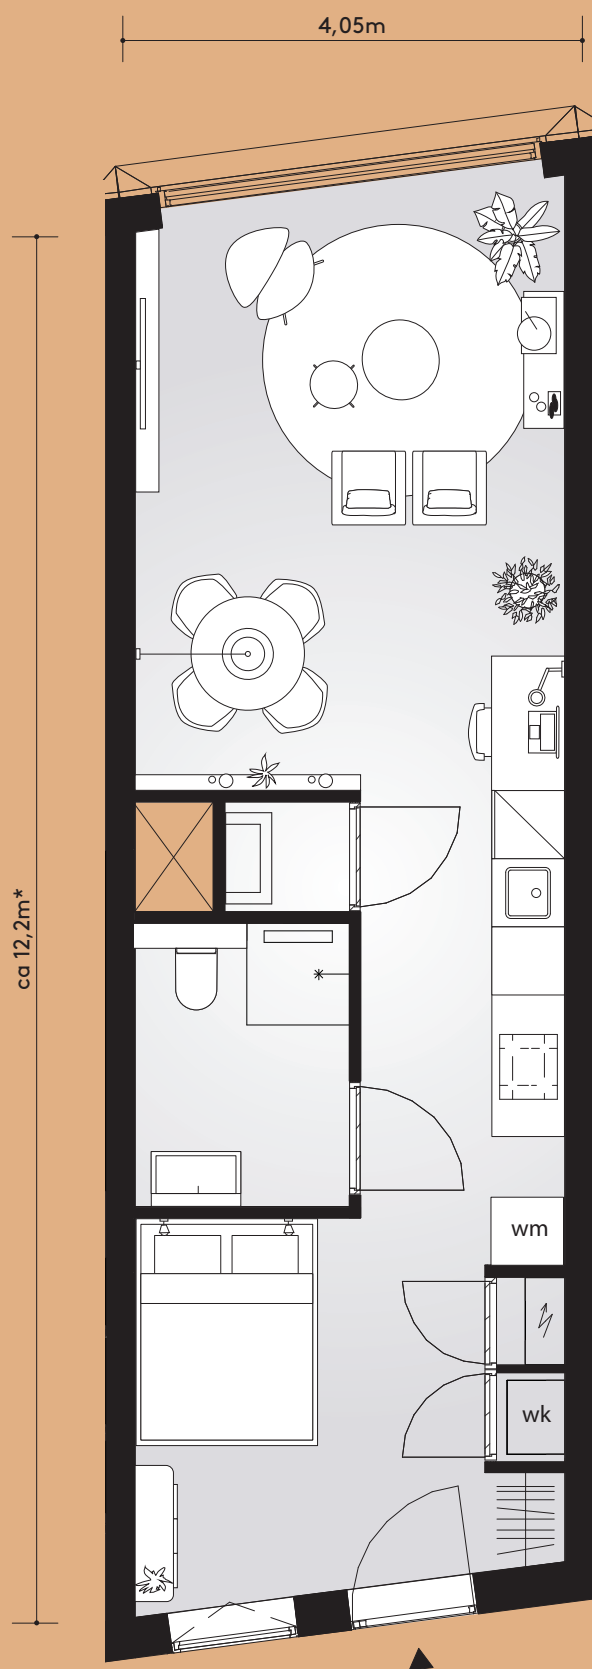

Aan deze sfeerplattegrond kunnen geen rechten worden ontleend.

*Lengtematen verschillen per bouwnummer.

Studio B2


#Kamers 1
Breedte 4050 mm
Oppervlakte 45,1 tot 45,7 m²
Entreegevel schuin
Buitengevel schuin

Bouwnummers van dit type per woonlaag

1	2	3	4	5	6
1.39	2.41	3.43	4.44	5.44	6.07
1.40	2.42	3.44	4.45	5.45	6.08
1.41	2.43	3.45	4.46	5.46	6.09
1.42	2.44	3.46	4.47	5.46	6.10
1.43	2.45	3.47	4.48	5.47	6.11



Jonas'

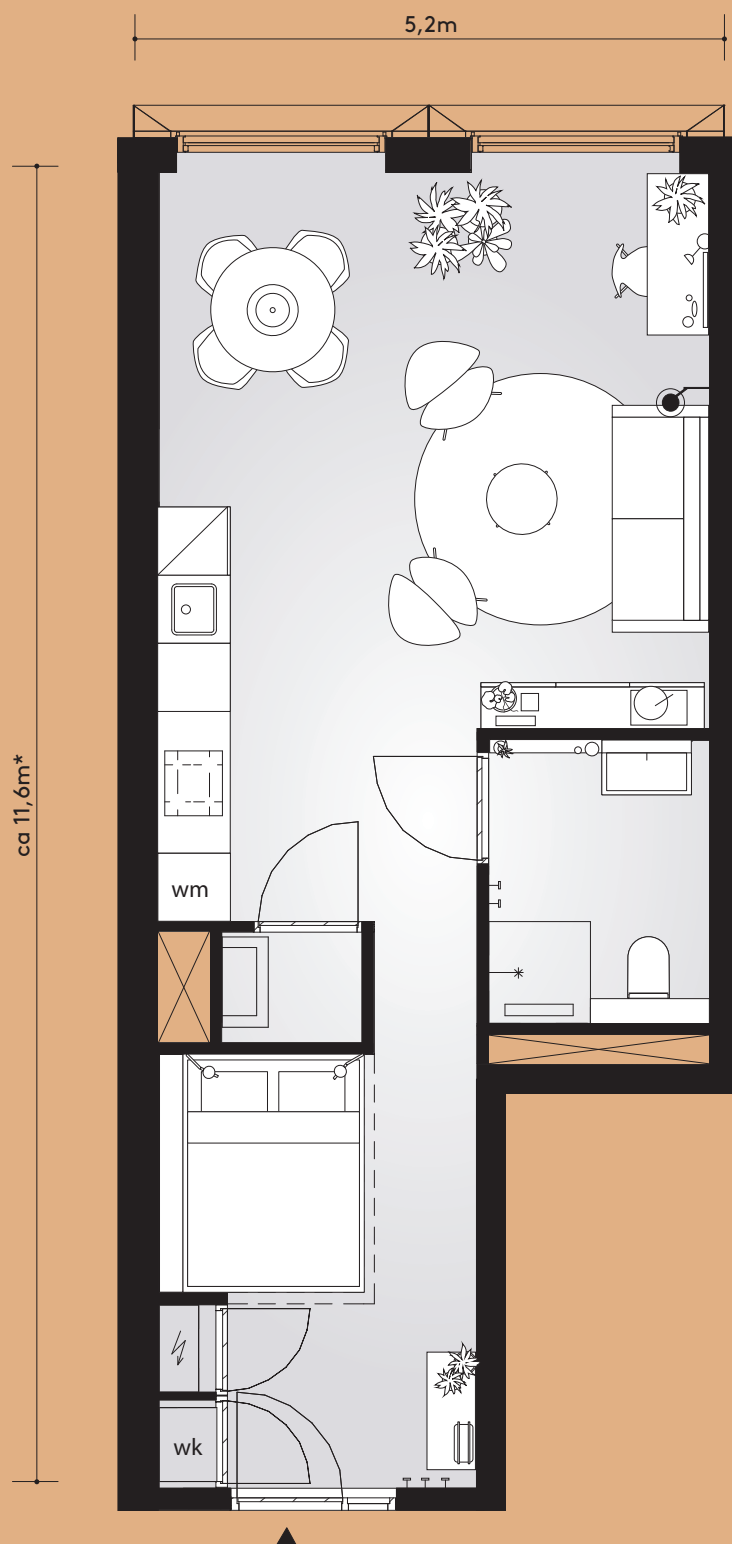

Studio C1

#Kamers 1
Breedte 5200 mm
Oppervlakte 46,3 tot 47,2 m²
Buitengevel recht

Aan deze sfeerplattegrond kunnen geen rechten worden ontleend.


*Lengtematen verschillen per bouwnummer.

Bouwnummers van dit type per woonlaag

1	2	3	4	5	6
1.06	2.06 2.26 2.32	3.06 3.28 3.34	4.06 4.29 4.34	5.34	



Jonas'

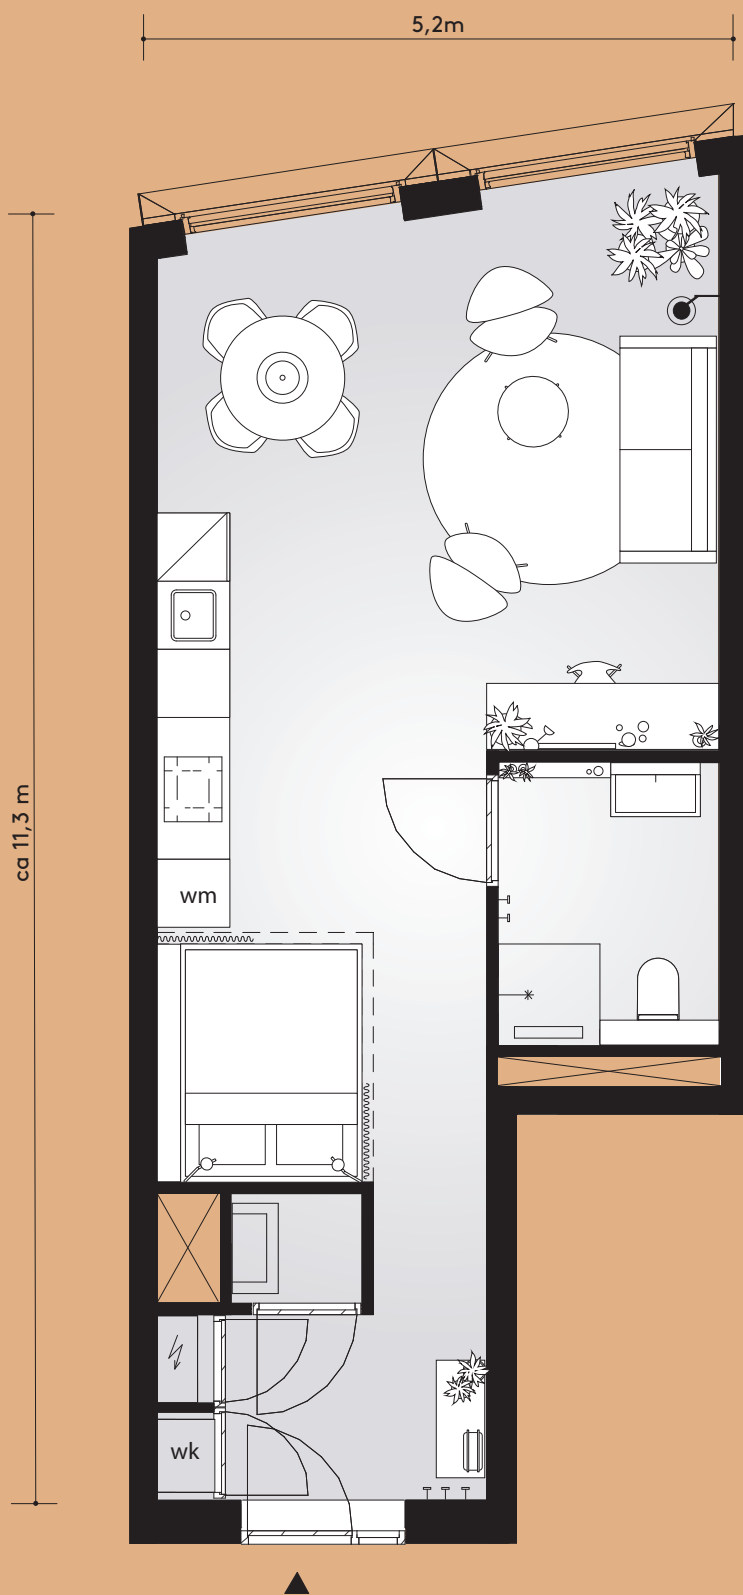

Studio C2

#Kamers 1
Breedte 5200 mm
Oppervlakte 47,1 m²
Buitengevel schuin

Bouwnummers van dit type per woonlaag

1	2	3	4	5	6
1.13	2.13	3.12	4.12		

Aan deze sfeerplattegrond kunnen geen rechten worden ontleend.



Jonas'



Studio D1


#Kamers 1
Breedte 5200 mm
Oppervlakte 47,8 of 49,9 m²
Buitengevel recht

Aan deze sfeerplattegrond kunnen geen rechten worden ontleend.

*Lengtematen verschillen per bouwnummer.

Bouwnummers van dit type per woonlaag

1	2	3	4	5	6
1.09 1.25	2.09 2.28	3.09 3.30	4.09 4.30		

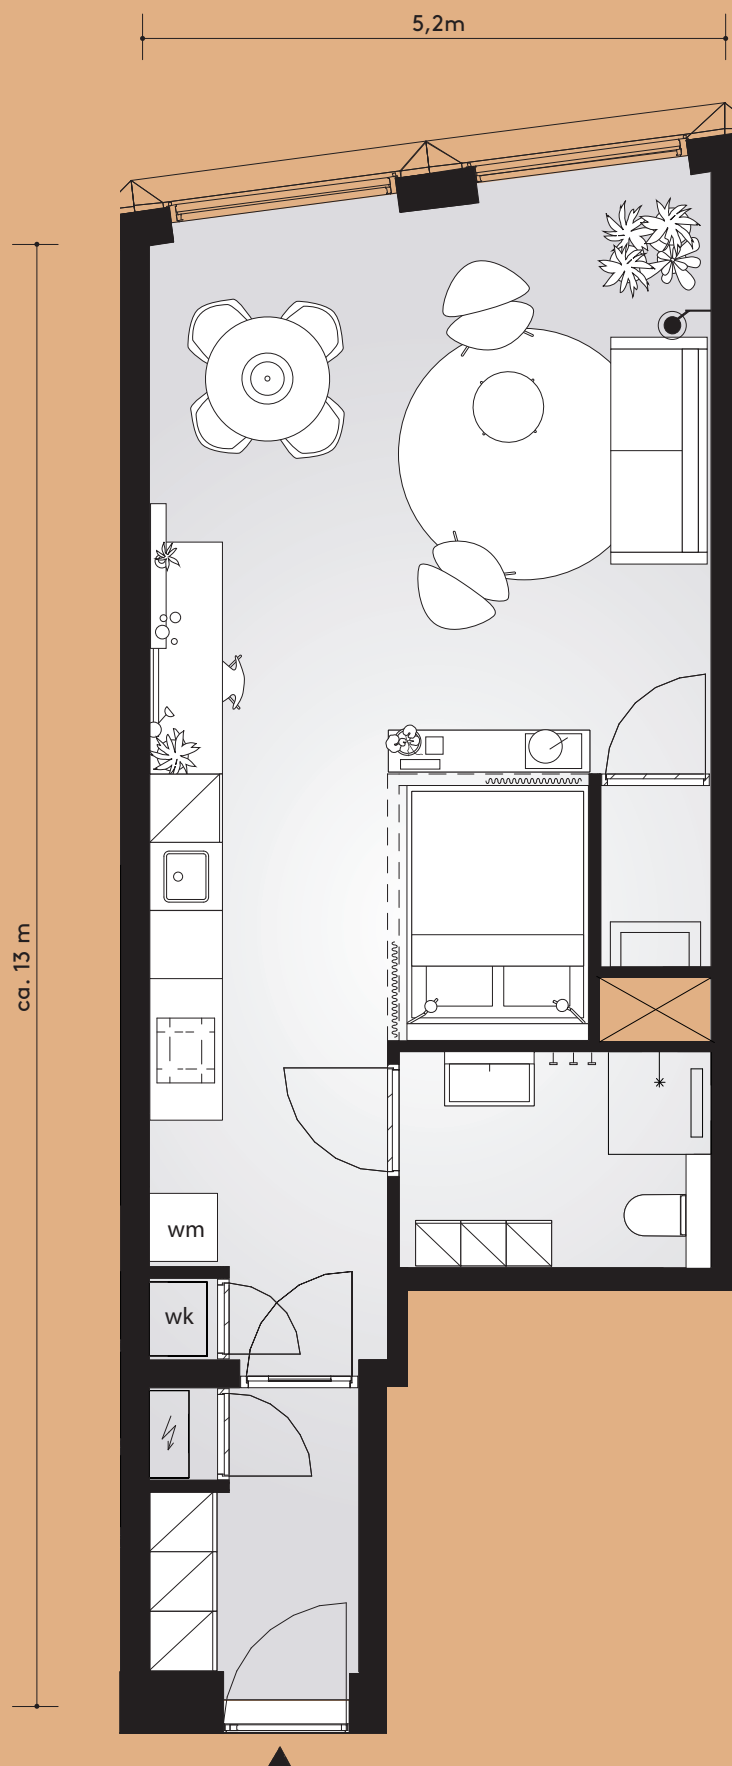

Aan deze sfeerplattegrond kunnen geen rechten worden ontleend.

Studio D2


#Kamers 1
 Breedte 5200 mm
 Oppervlakte 47,1 m²
 Buitengevel schuin

Bouwnummers van dit type per woonlaag

1	2	3	4	5	6
1.37	2.39	3.41	4.42	5.42	6.05



Jonas'

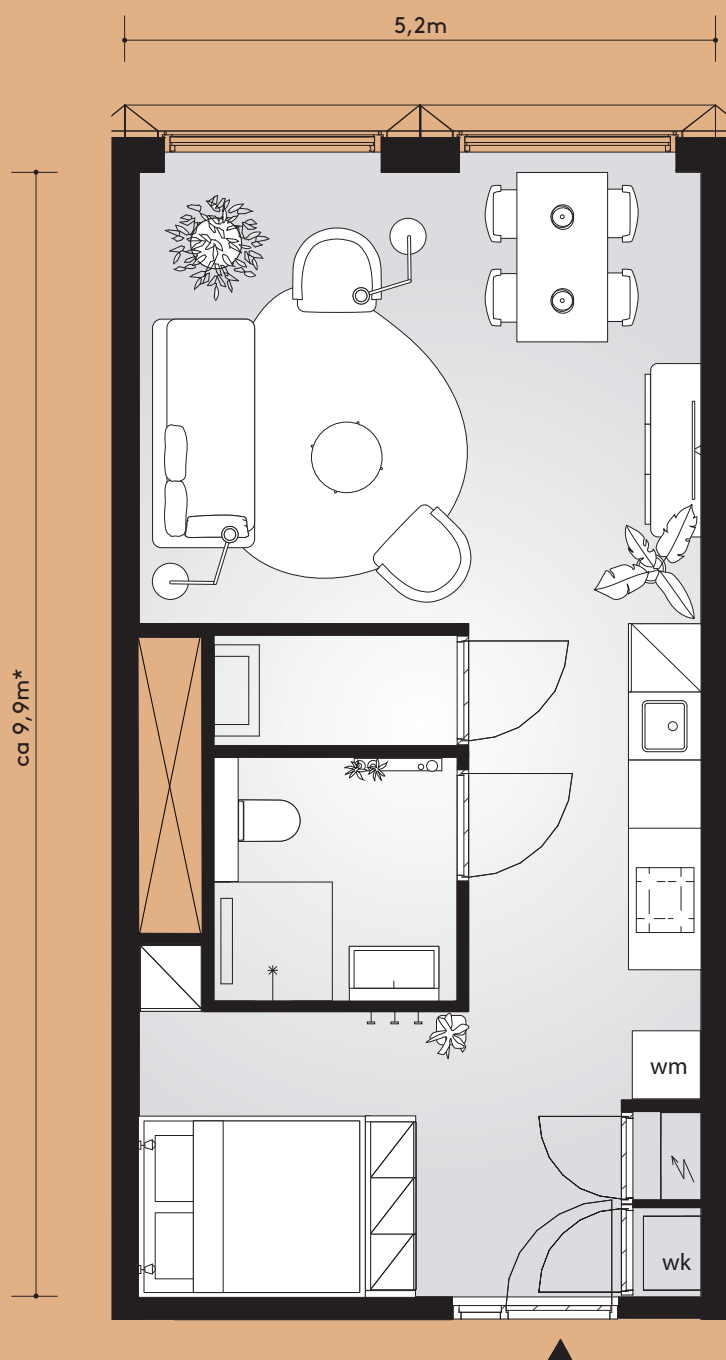

Studio E1a

#Kamers 1
Breedte 5200 mm
Oppervlakte 47,2 tot 49,9 m²
Buitengevel recht

Bouwnummers van dit type per woonlaag


1	2	3	4	5	6
1.02	2.02	3.02	4.02	5.37	6.04
1.20	2.23	3.03	4.26		
1.21	2.24	3.25	4.27		
1.22	2.25	3.26	4.28		
1.28	2.27	3.27	4.33		
1.32	2.31	3.33	4.37		
1.36	2.38	3.40	4.41		

Aan deze sfeerplattegrond kunnen geen rechten worden ontleend.

*Lengtematen verschillen per bouwnummer.



Jonas'

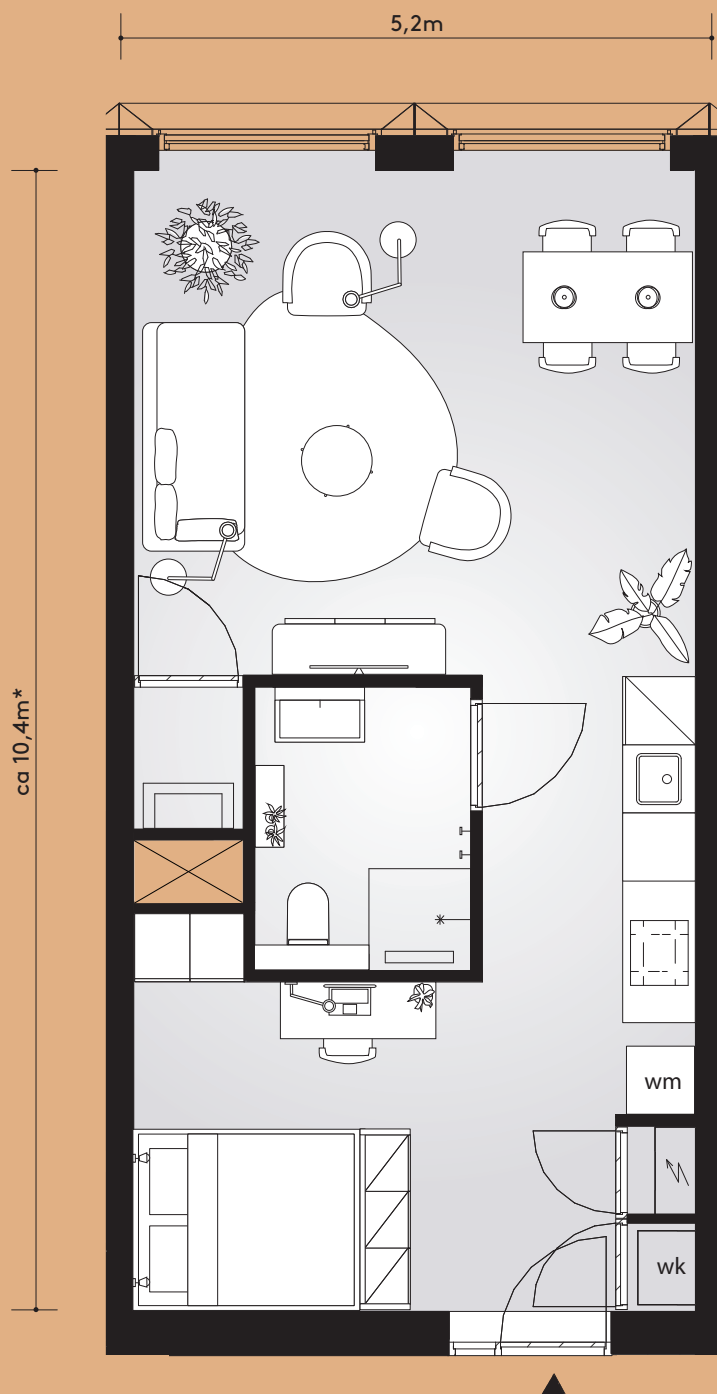

Studio E1b

#Kamers 1
Breedte 5200 mm
Oppervlakte 45,8 tot 47,1 m²
Buitengevel recht

Aan deze sfeerplattegrond kunnen geen rechten worden ontleend.


*Lengtematen verschillen per bouwnummer.

Bouwnummers van dit type per woonlaag

1	2	3	4	5	6
1.03 1.10	2.03 2.10	4.03			



Jonas'

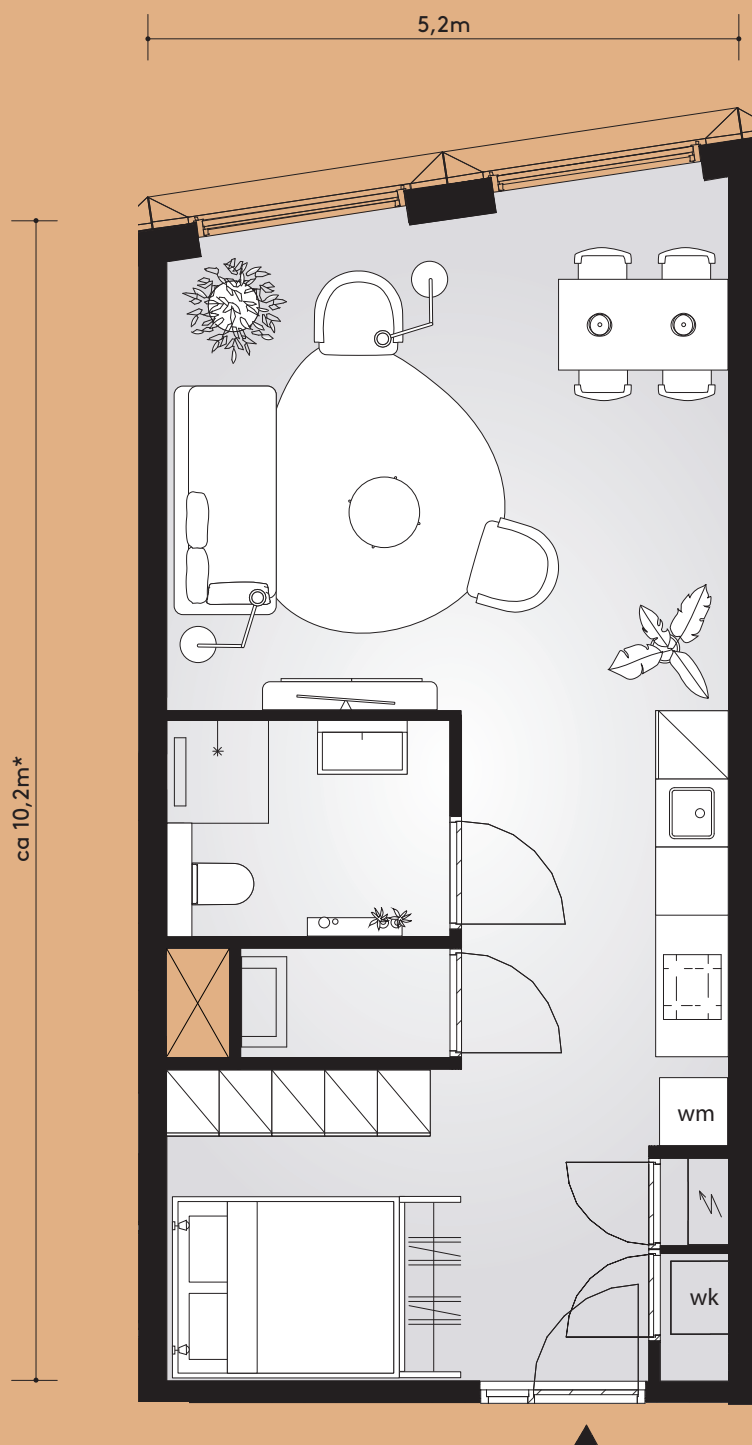

Studio E2

#Kamers 1
Breedte 5200 mm
Oppervlakte 48,4 tot 49,9 m²
Buitengevel schuin

Bouwnummers van dit type per woonlaag


1	2	3	4	5	6
1.14	2.14	3.13	4.13		
1.15	2.15	3.14	4.14		
1.16	2.16	3.15	4.15		
	2.17	3.16	4.16		
			4.17		

Aan deze sfeerplattegrond kunnen geen rechten worden ontleend.

*Lengtematen verschillen per bouwnummer.



Jonas'

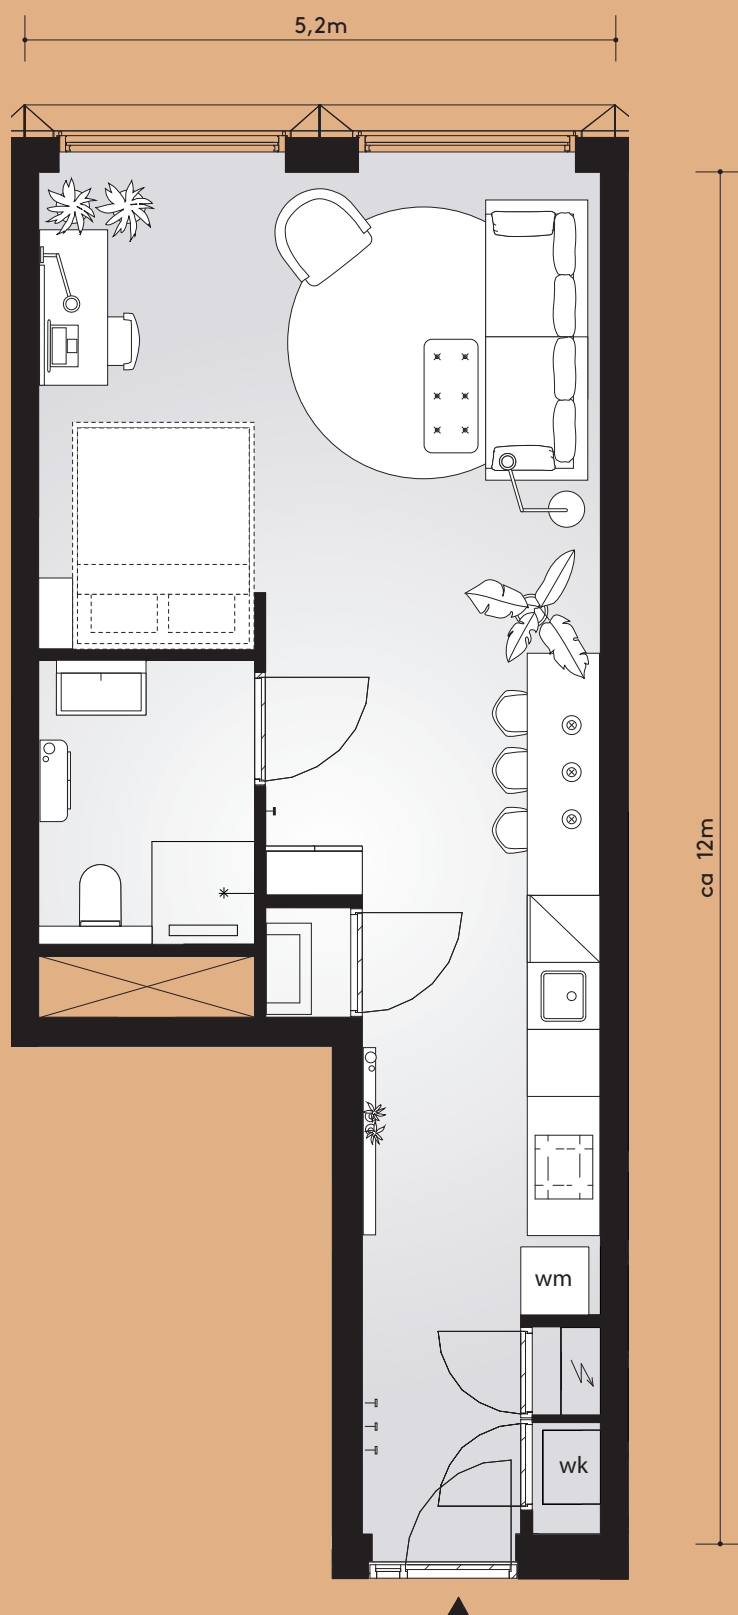


Studio F

#Kamers 1
Breedte 5200 mm
Oppervlakte 45,2 m²
Buitengevel recht

Bouwnummers van dit type per woonlaag

1	2	3	4	5	6
1.35	2.37	3.39	4.40	5.40	6.03

Aan deze sfeerplattegrond kunnen geen rechten worden ontleend.

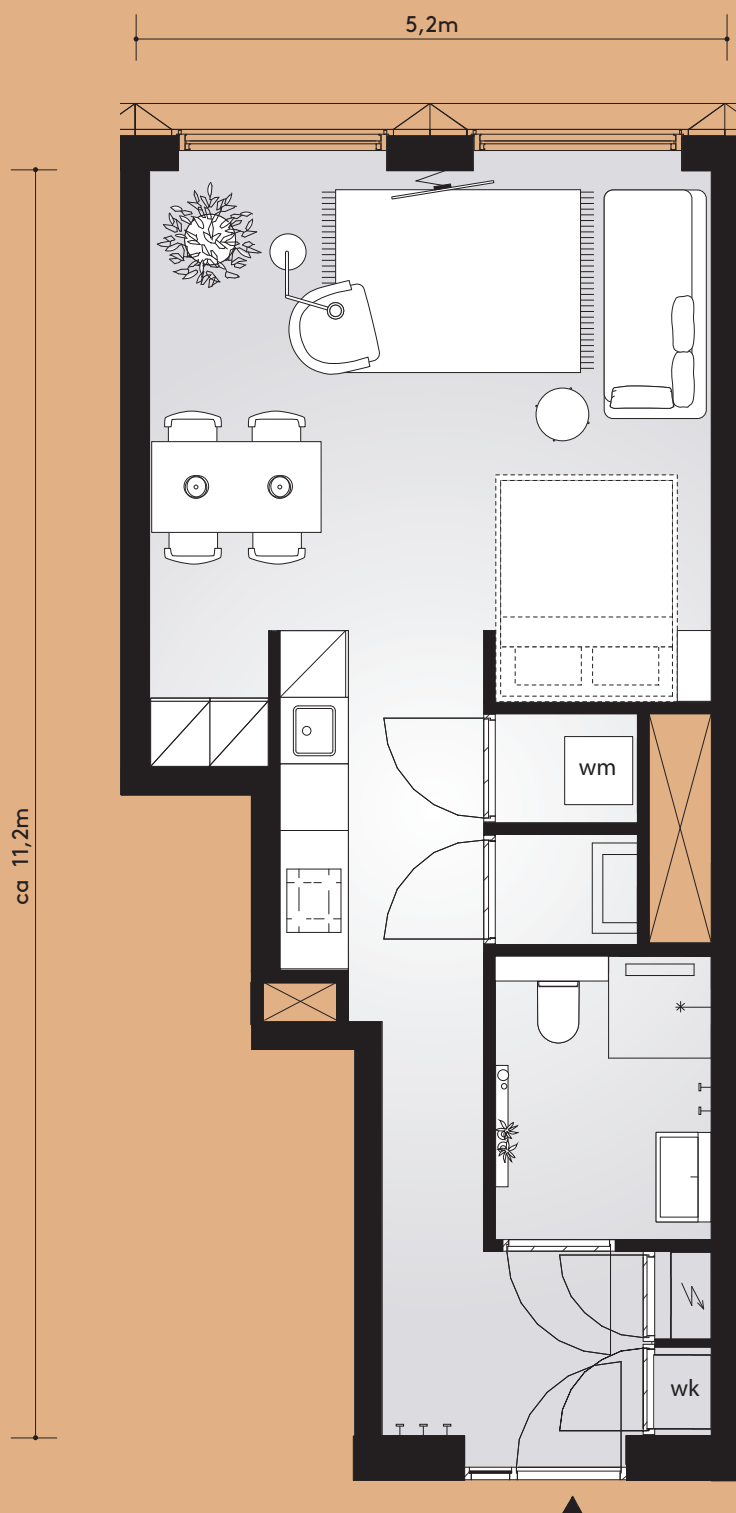

Studio G

#Kamers 1
 Breedte 5200 mm
 Oppervlakte 43,4 m²
 Buitengevel recht


Bouwnummers van dit type per woonlaag

	1	2	3	4	5	6
1.23						
1.29						

Aan deze sfeerplattegrond kunnen geen rechten worden ontleend.



Jonas'

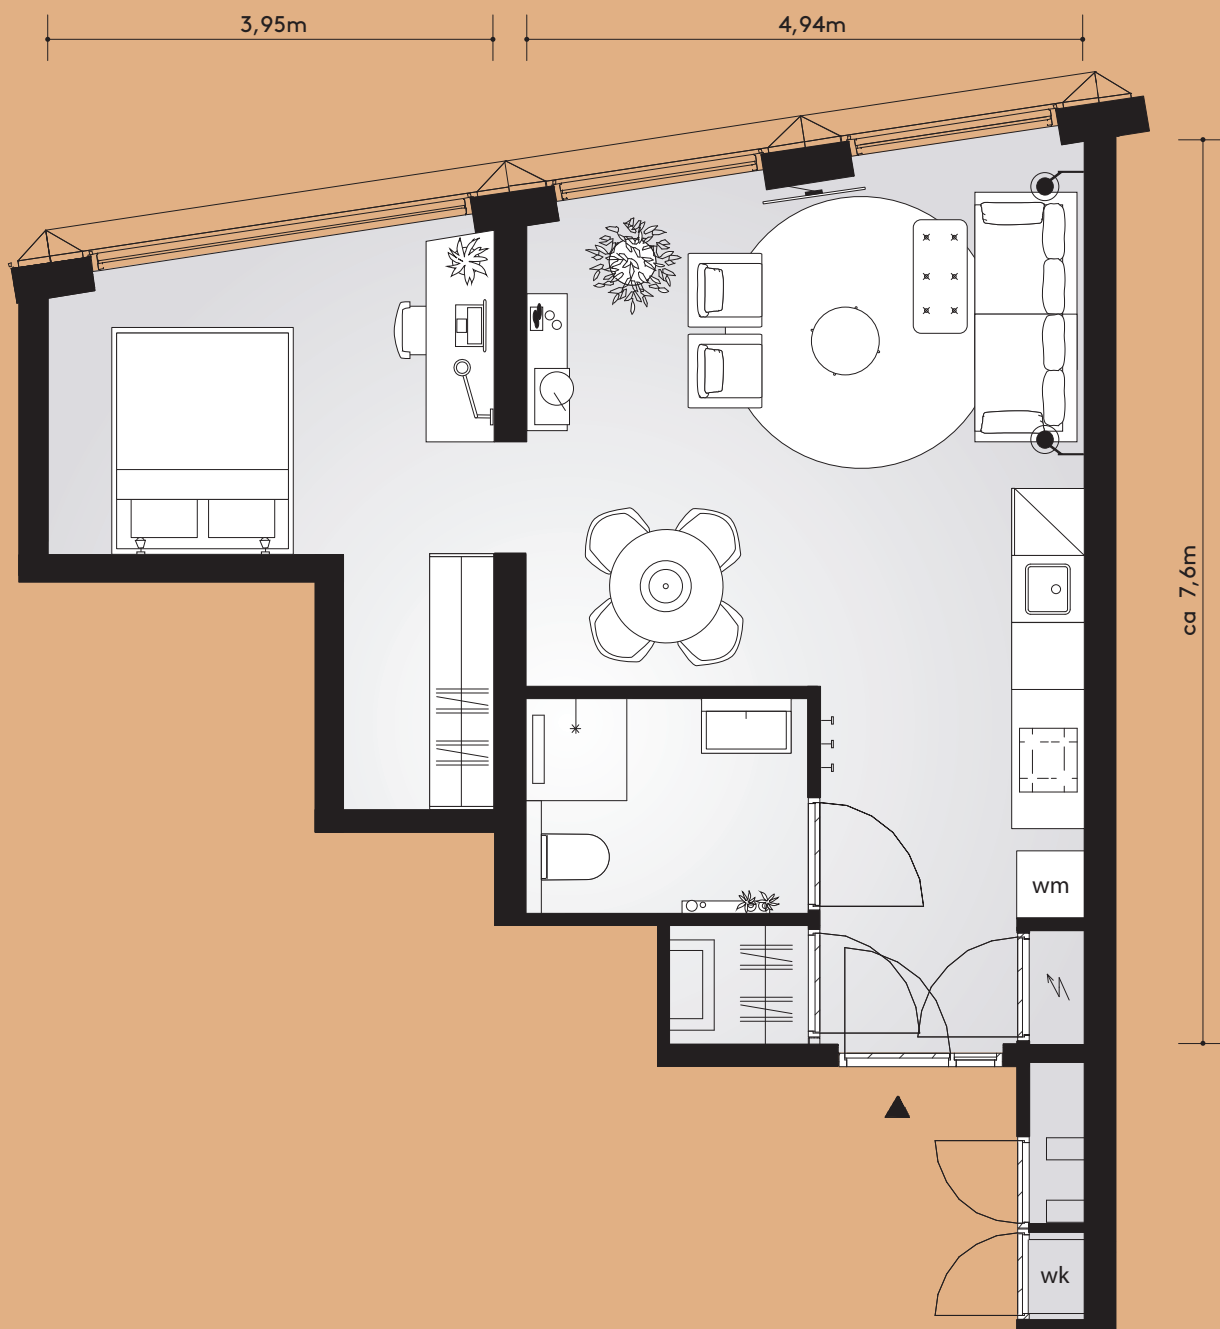

Studio H

#Kamers 2x halfopen
Oppervlakte 49,2 m²
Buitengevel schuin


Aan deze sfeerplattegrond kunnen geen rechten worden ontleend.

Bouwnummers van dit type per woonlaag

1	2	3	4	5	6
1.18					



Jonas'

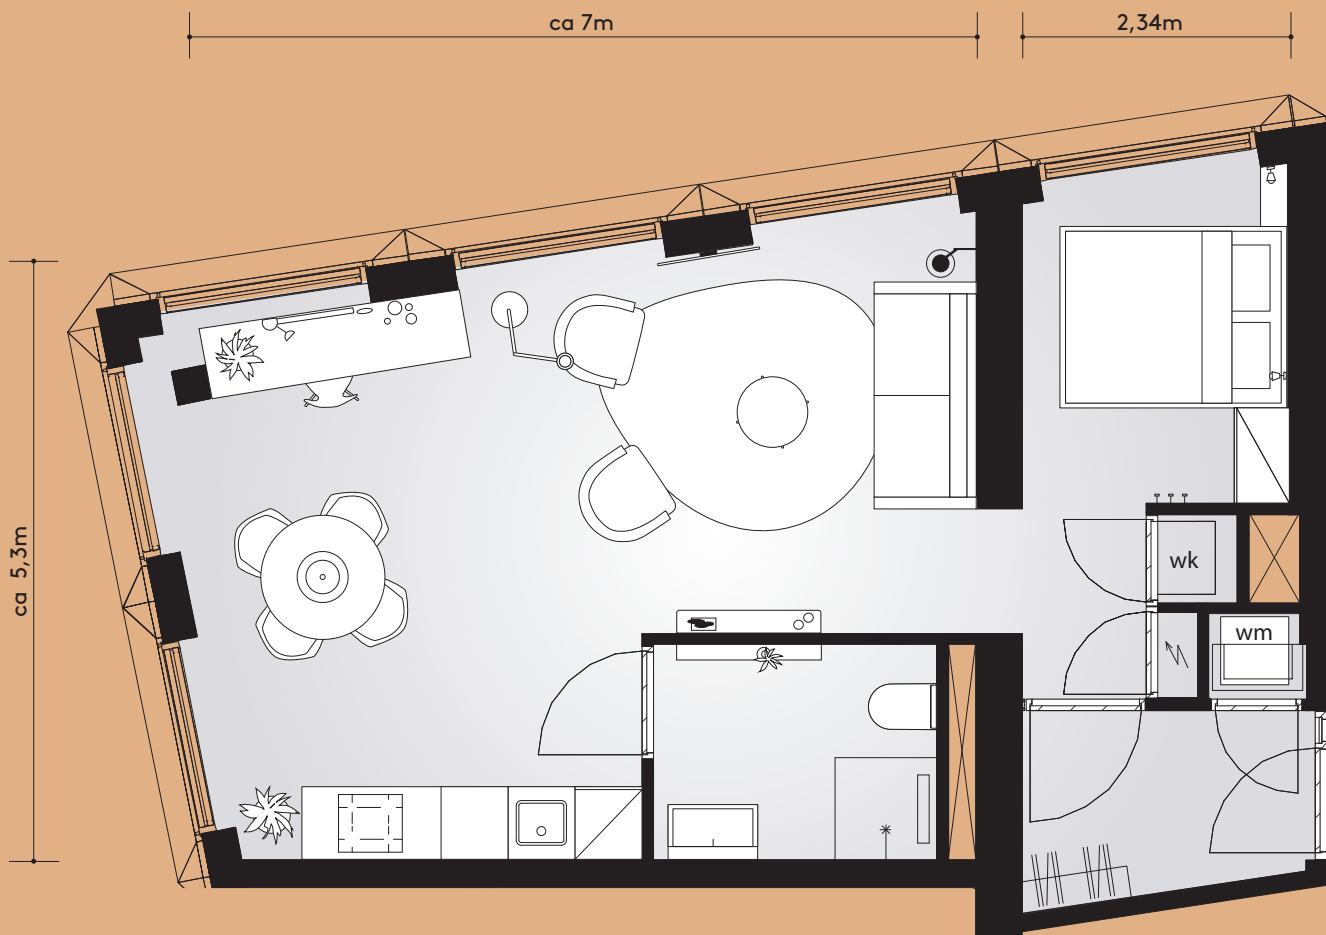

Studio I

#Kamers 2x halfopen
Oppervlakte 49,6 m²
Buitengevel hoekgevel

Aan deze sfeerplattegrond kunnen geen rechten worden ontleend.

Bouwnummers van dit type per woonlaag

1	2	3	4	5	6
1.19					