



# Jonas'



## Studio D1


#Kamers 1  
Breedte 5200 mm  
Oppervlakte 47,8 of 49,9 m<sup>2</sup>  
Buitengevel recht

Aan deze sfeerplattegrond kunnen geen rechten worden ontleend.

\*Lengtematen verschillen per bouwnummer.

Bouwnummers van dit type per woonlaag

| 1            | 2            | 3            | 4            | 5 | 6 |
|--------------|--------------|--------------|--------------|---|---|
| 1.09<br>1.25 | 2.09<br>2.28 | 3.09<br>3.30 | 4.09<br>4.30 |   |   |

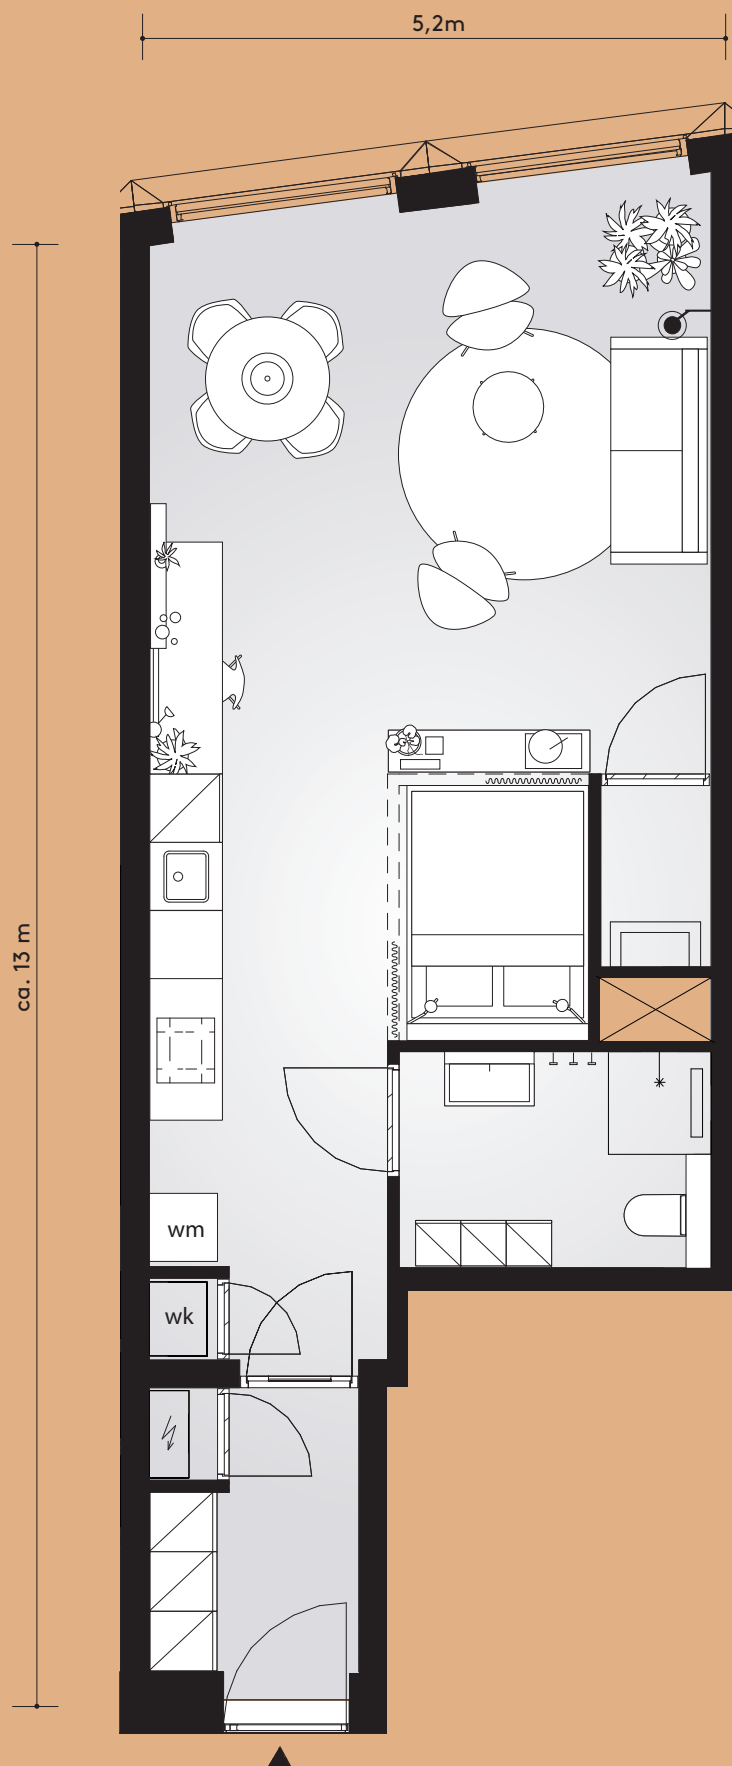

Aan deze sfeerplattegrond kunnen geen rechten worden ontleend.

## Studio D2

#Kamers 1  
 Breedte 5200 mm  
 Oppervlakte 47,1 m<sup>2</sup>  
 Buitengevel schuin

Bouwnummers van dit type per woonlaag

| 1    | 2    | 3    | 4    | 5    | 6    |
|------|------|------|------|------|------|
| 1.37 | 2.39 | 3.41 | 4.42 | 5.42 | 6.05 |